


5. ÄNDERUNG DES FLÄCHENNUTZUNGSPLANES DURCH BERICHTIGUNG

Es gilt die Baunutzungsverordnung in der Fassung ihrer Bekanntmachung vom 21. November 2017 (BGBl. I S. 3786)

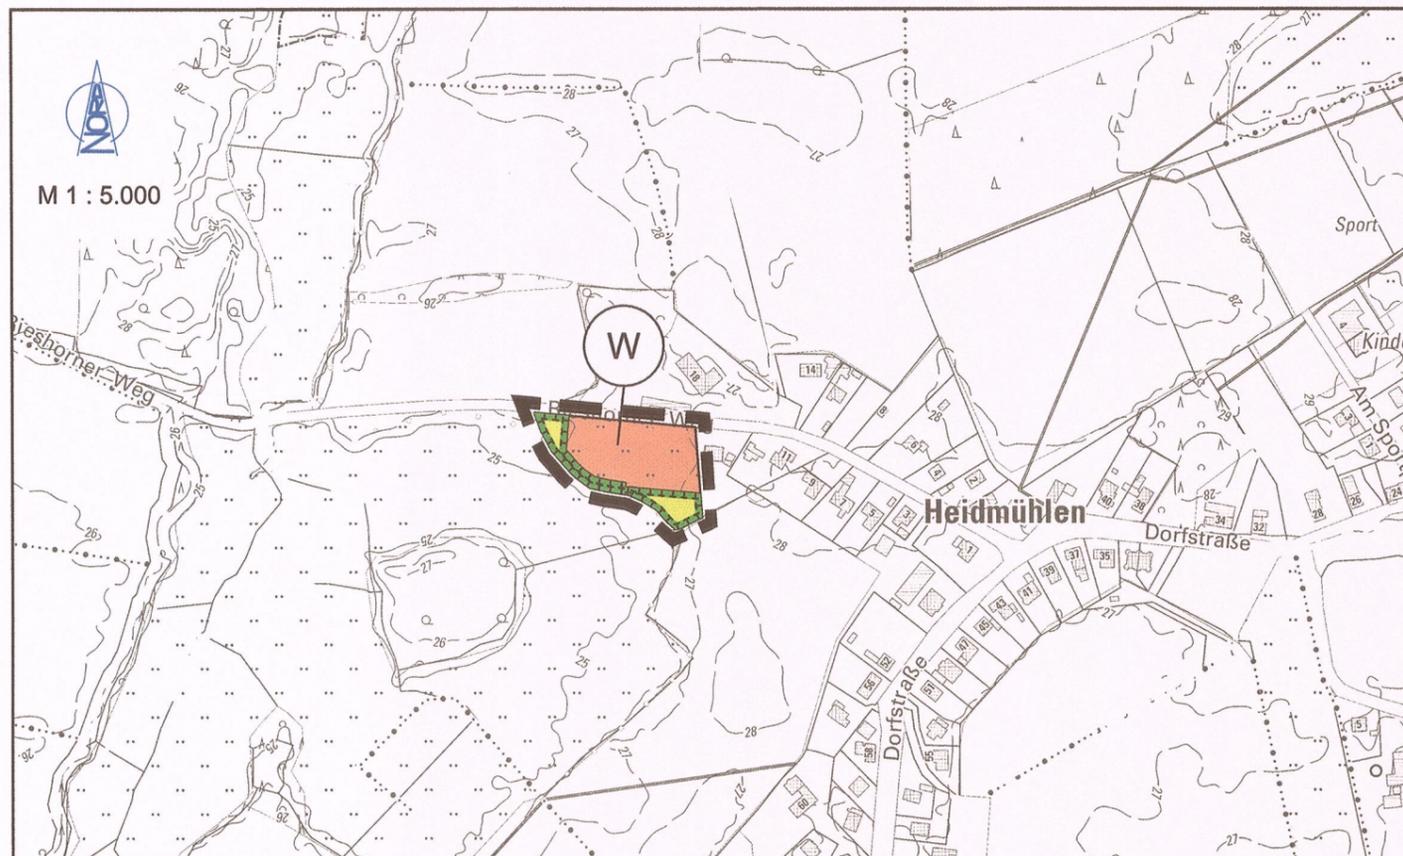

ZEICHENERKLÄRUNG

ES GILT DIE PLANZEICHENVERORDNUNG - PlanzV 1990 - zuletzt geändert am, 04. Mai 2017

PLANZEICHEN	ERLÄUTERUNGEN / RECHTSGRUNDLAGE
-------------	---------------------------------

DARSTELLUNGEN

ART DER BAULICHEN NUTZUNG § 5 Abs. 2 Nr. 1, BauGB und § 1 Abs. 1 und 2 BauNVO

	WOHNBAUFLÄCHEN	§ 1 Abs. 1 Nr. 1 BauNVO
--	----------------	-------------------------

PLANUNGEN, NUTZUNGSREGELUNGEN
FLÄCHEN FÜR MAßNAHMEN ZUM SCHUTZ; ZUR PFLEGE UND ZUR ENTWICKLUNG VON NATUR UND LANDSCHAFT § 5 Abs. 2 Nr. 10 und Abs. 4 BauGB

	UMGRENZUNG VON FLÄCHEN FÜR MAßNAHMEN ZUM SCHUTZ, ZUR PFLEGE UND ENTWICKLUNG VON NATUR UND LANDSCHAFT	§ 5 Abs. 2 Nr. 10 BauGB
--	--	-------------------------

SONSTIGE PLANZEICHEN


	ÄNDERUNGSBEREICH DES FLÄCHENNUTZUNGSPLANES
--	--

Ausgearbeitet vom
Büro für Bauleitplanung Assessor jur. Uwe Czierlinski
 Kronberg 33, 24619 Bornhöved
 Tel.: (04323) 80 42 95 - Fax: (04323) 80 43 01
 E-Mail: info@bauleitplan-bornhoeved.de

5. ÄNDERUNG DES FLÄCHENNUTZUNGSPLANES DURCH BERICHTIGUNG DER GEMEINDE HEIDMÜHLEN KREIS SEGEBERG



für das Gebiet südlich 'Rieshorner Weg', westlich 'Rieshorner Weg 13' sowie nördlich und östlich landwirtschaftlich genutzter Flächen

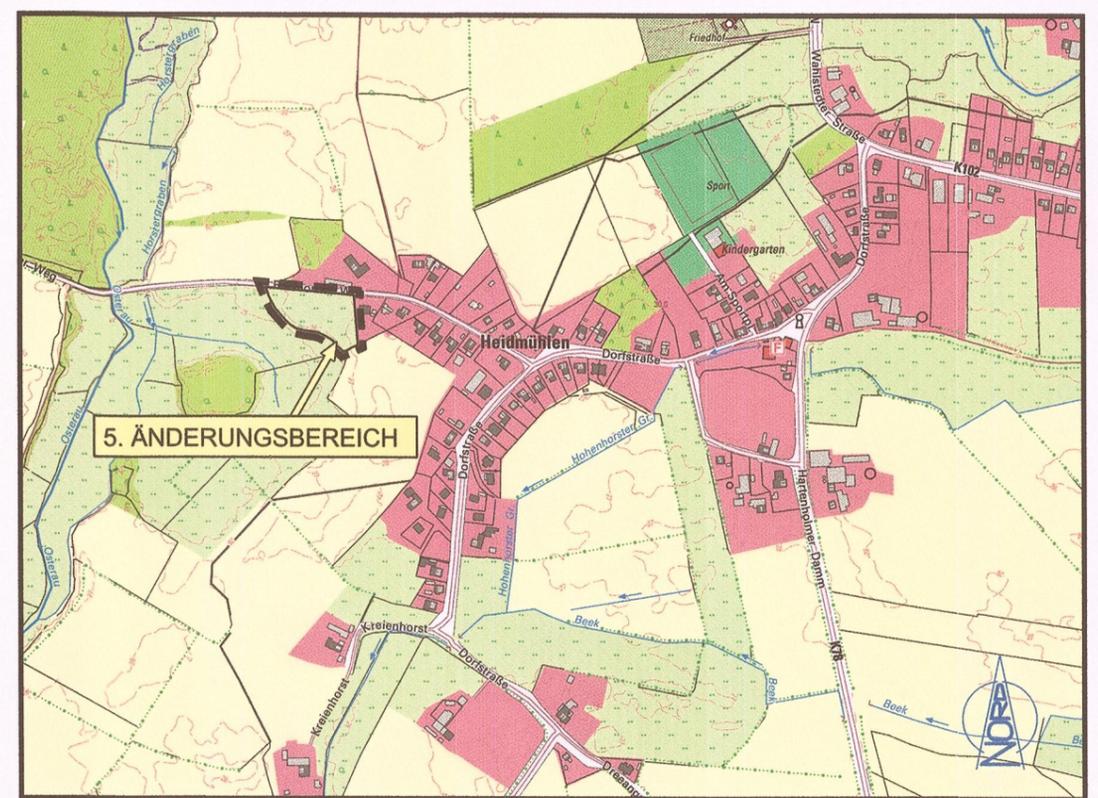

01. Die Gemeindevertretung hat die 5. Änderung des Flächennutzungsplanes durch Berichtigung am 17.06.2019 beschlossen.
02. Diese wurde gleichzeitig mit der Satzung der 1. Änderung und Ergänzung des Bebauungsplanes Nr. 4 mithin am 08.10.19 wirksam.

Die Richtigkeit der Urkunde wird hiermit bestätigt.

Boostedt den 17.10.19



.....
 Bürgermeister